


■軽量セメント・モルタル仕上げ

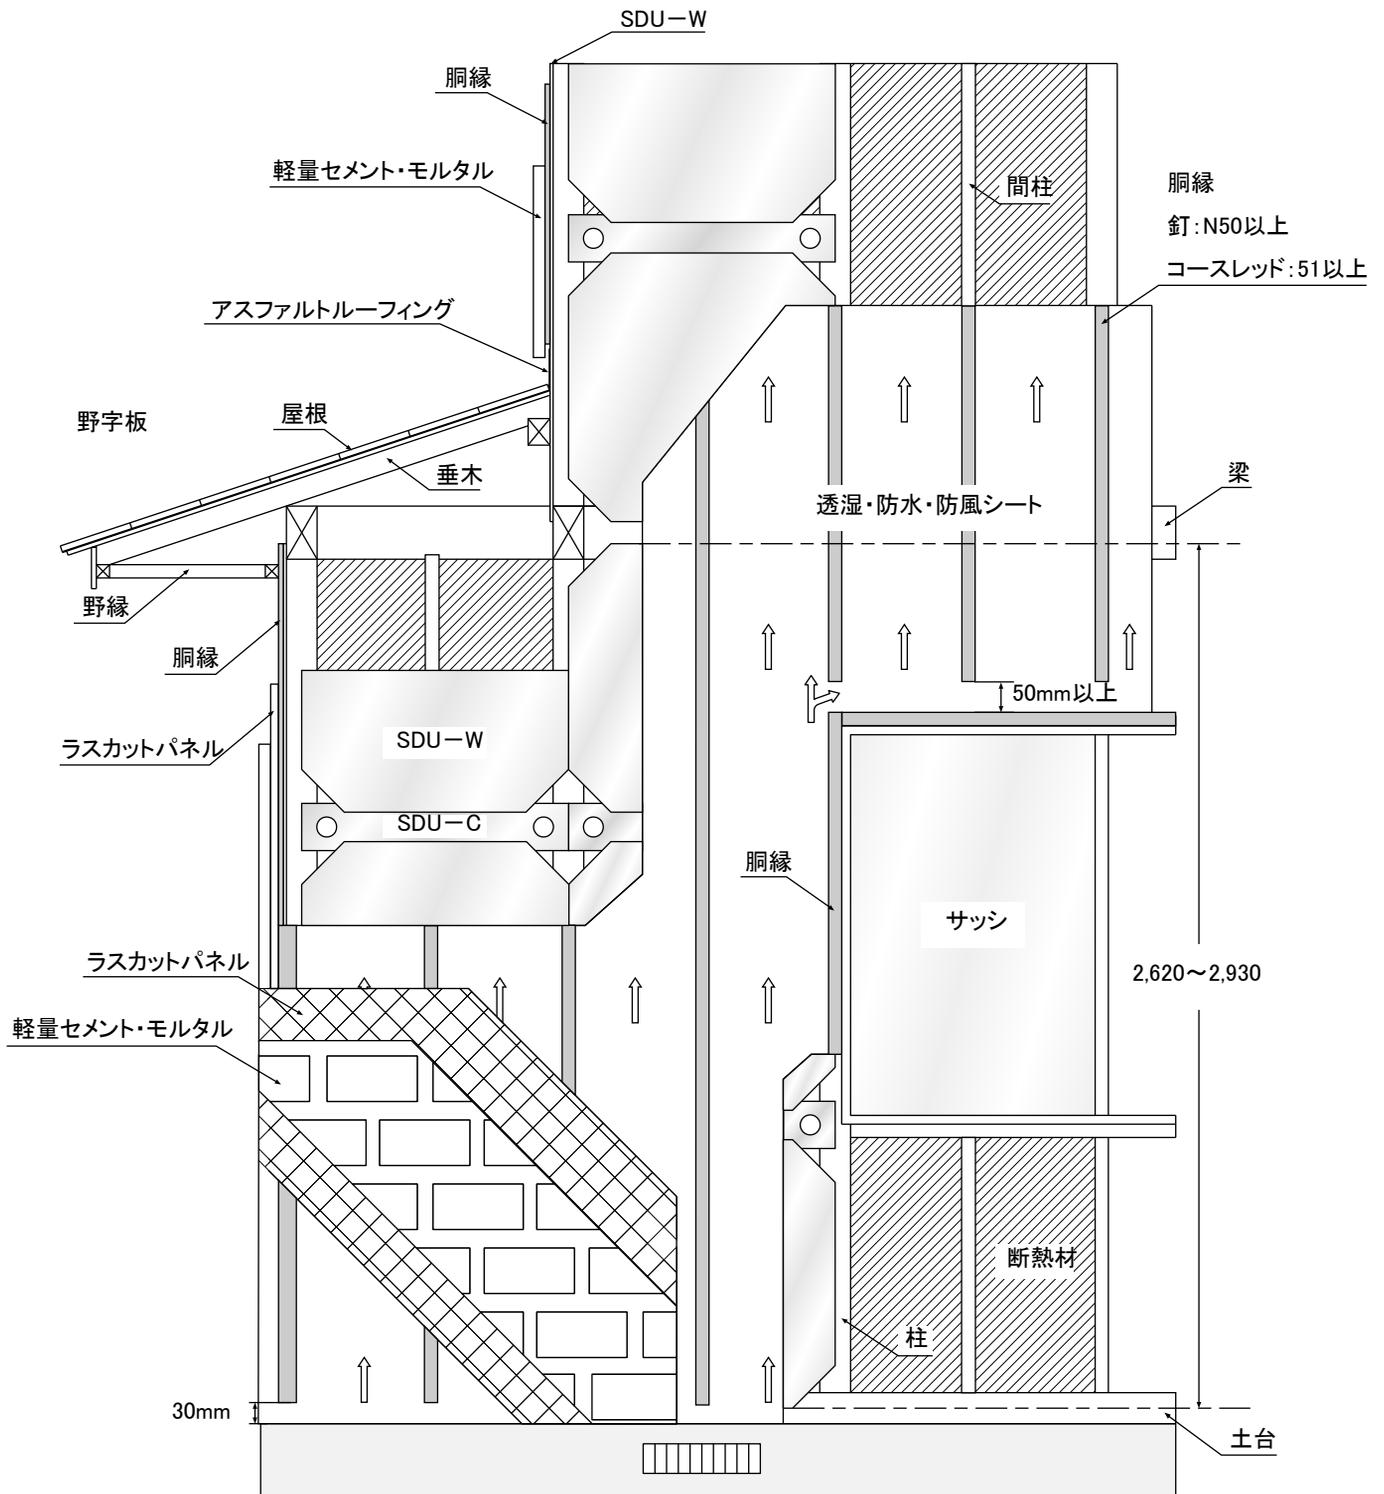

- ・ ↑ ↗ 空気の通り抜けを示す。
- ・ 外壁通気工法の為、胴縁と胴縁の間隔は約50mm設けてください。
- ・ 胴縁の厚みは17mm以上幅37mm以上とする。
- ・ 胴縁の取り付けはN50以上の釘を@455以下としコーススレッドを推奨します。
- ・ 胴縁への留付金具取り付けにはコーススレッドを推奨します。
- ・ SDU-Cへの胴縁の取り付けにはリーマフレキを推奨します。
- ・ 通気工法下地用シートには、透湿・防水・防風シートを使用してください。